REF	LIGHT TYPE	REF	LIGHT TYPE	REF	LIGHT TYPE
L1270	3F Filipi S.p.A 3F Linda LED 2x24W DALI L1270 56552 -54.5W	QF51-01	iGuzzini Easy -General Lighting -ø96mm -QF51.01 -Ø 105 mm -neutral white -DALI -13.2W 1558lm -4000K -White -QF51-01	QF51-01	QF51.01. Ø 105 mm -neutral white -DALI - Bianco -13.2W
L1214	3F Filipi S.p.A 3F HD100 BK 22/840 DALI GSP L1214 6802 -24W	L1720	EAE 3158948 INF 065U 40LN00 9K92 3090 1T2 65.4W	QF56-01	QF56.01. Ø 163 mm -neutral white -DALI - Bianco -17W
L1268	3F Filipi S.p.A 3F HD100 BK 26/840 DALI SP GSP L1468 6361 -26W	L1175	EAE 3298075 TRD 034U 40OD00 4K88 120 66 ELP 33.8W	270Z	EAE Lighting -IP66 -Power LED -270 W
L2388	3F Filipi S.p.A 3F HD 100 BK 44/830 DALI GSP 2388 48W	P345-01	iGuzzini Laser -fixed round -ø75mm -P345.01 -Fixed round recessed luminaire -LED -wide flood -10W 1068 lm -3000K -CRI 80 -White -P345-01	536Z	EAE Lighting -IP66 -Mid Power LED -536 W
L1468	3F Filipi S.p.A 3F HD100 BK 26/840 DALI SP GSP L1468 6361 -26W	QF51-39	iGuzzini Easy -General Lighting -ø96mm -QF51.39 -Ø 105 mm -neutral white -DALI -13.2W 1558lm -4000K -White/Aluminium -QF51-39	L1570	3F Filip -Linear LED module 30W/840
L1174	3F Filipi S.p.A 3F HD100 WH 22/840 DALI SP GSP L1174 6275 -24W	QF56-39	iGuzzini Easy -General Lighting -ø153mm -QF56.01 -Ø 163 mm -neutral white -DALI -17W 2082.5lm -4000K -White -QF56-39		
L1175	3F Filipi S.p.A 3F HD100 WH 22/840 DALI SP GSP L1174 6275 -24W	ASP-0N	Galileo 2 SF6 ASP-0N 4.7-6M 300W		
L1468	3F Filipi S.p.A 3F HD50 BK 16/840 DALI SP GSP L1468 6331 -18W	1998	Dinaso Illuminazione S.p.A. 1998 Mini Rodio -C08 asymmetric 4000K CRI 80 38W CLD Graphite 4148SO-00 -38W		
L660	3F Filipi S.p.A 3F Linda LED 1x12W DALI L660 58548 -10W	P890	iGuzzini Platea Pro -UVAND -Optical only P890 -79W		
PS-1602	LINERGY EMERGENCY LIGHTING PRODIGY 110LM 3H SE IP65 DALI 110 -0.2W	QF83	Easy -iGR/119 -ø153mm -QF83.39 -Ø 163 mm -neutral white -DALI -iGR/119 -16.9W 2021lm -4000K -CRI 90 -White/Aluminium		

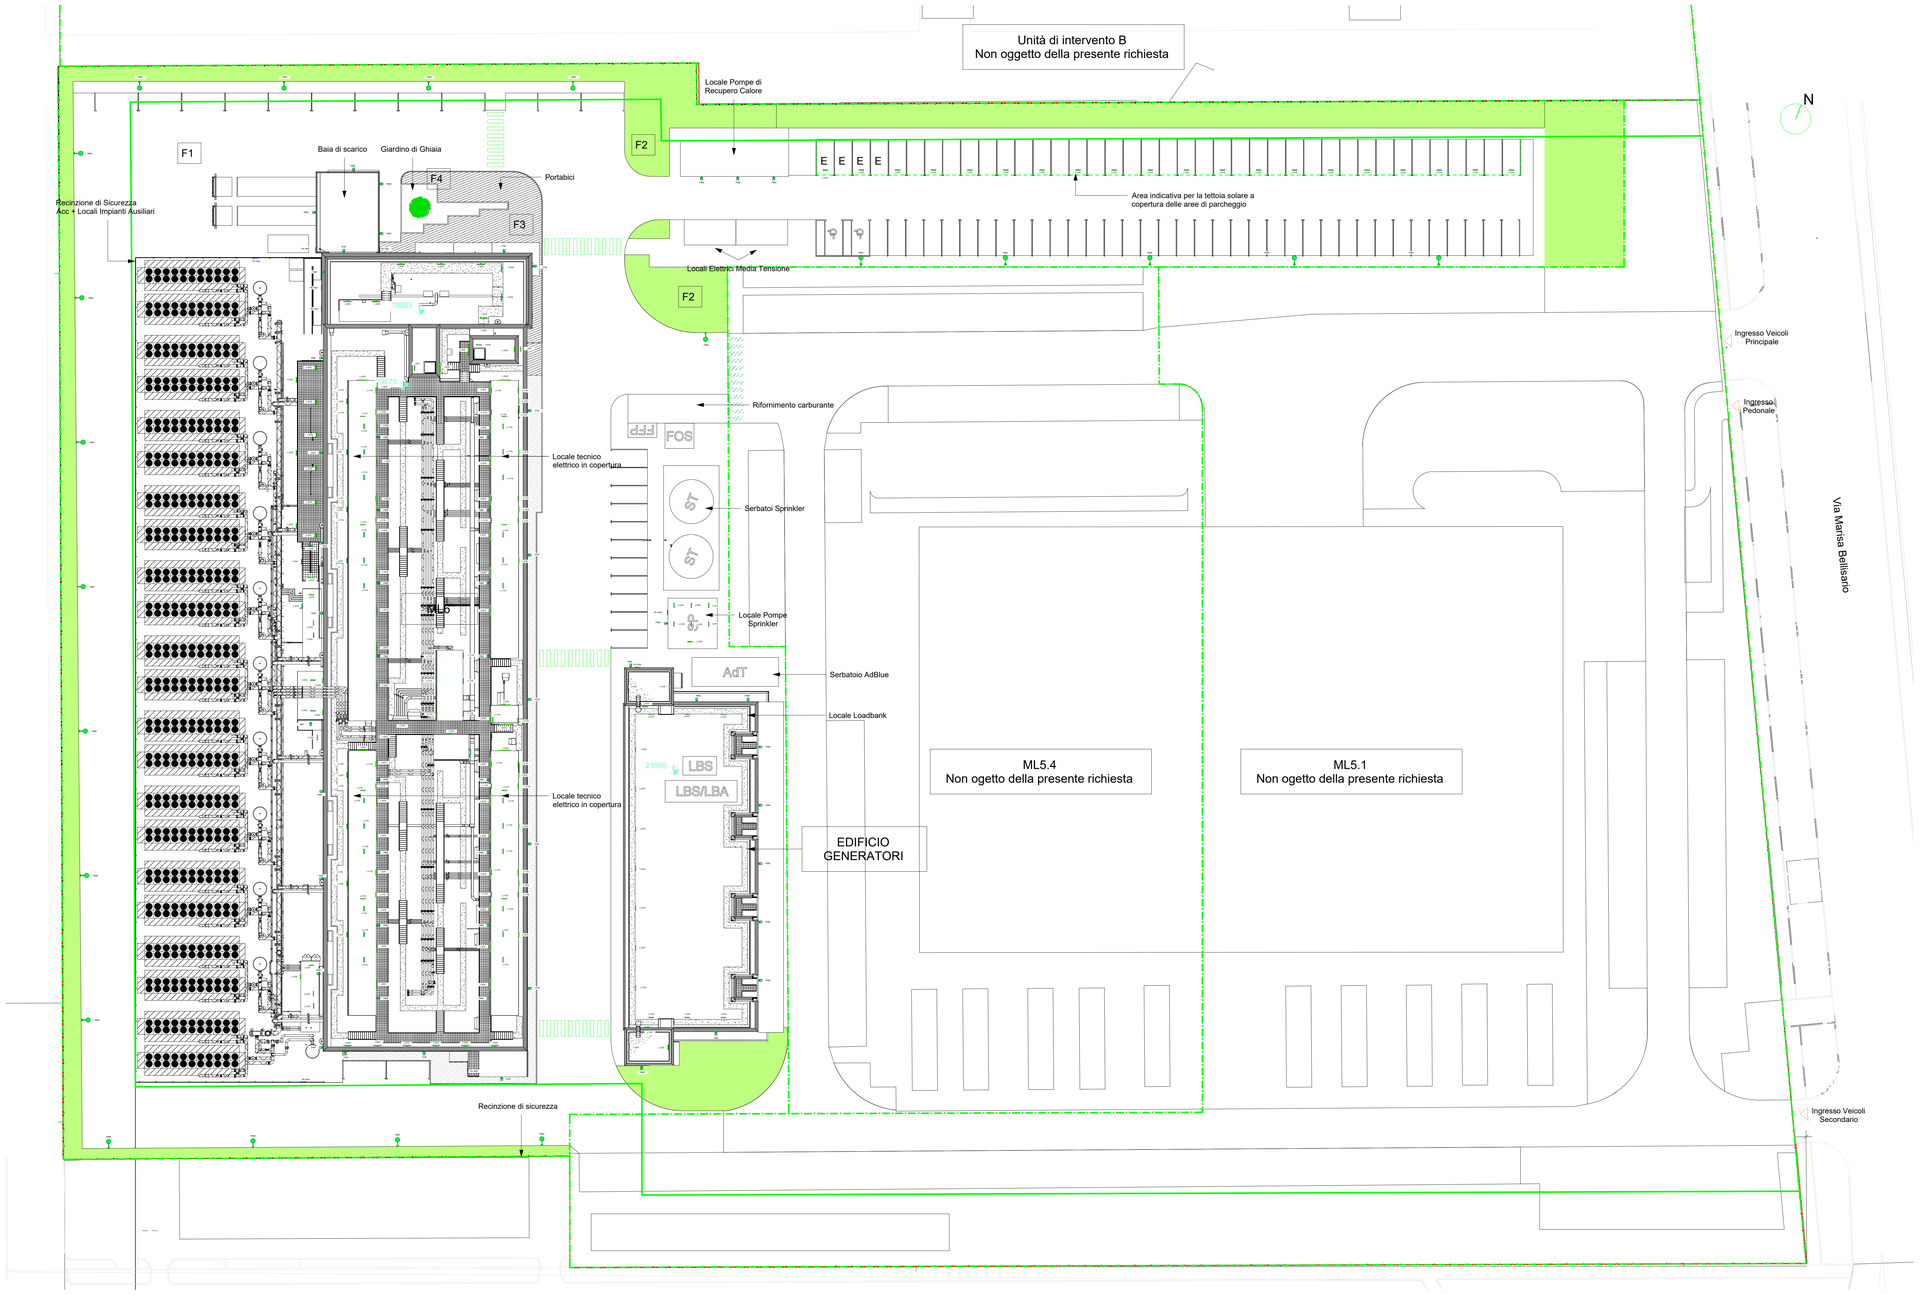

OWNER:
Proprietario:

EQUINIX

EQUINIX HYPERSCALE 2 (ML6) S.r.l., Castelletto
20019, Metropolitan City of Milan, Milan 20019, Italy

DO NOT SCALE FROM THIS DRAWING. ALL DIMENSIONS / INFORMATION CONTAINED IN THIS DRAWING IS FOR GUIDANCE AND THE RESPONSIBILITY OF THE CONSULTANT / CONTRACTOR TO CONFIRM, PERFORM ANY CALCULATIONS AND FIELD VERIFY CONDITIONS ON SITE PRIOR TO COMMENCEMENT OF ANY WORK OR THE PRODUCTION OF ANY SHOP DRAWINGS. ALL DISCREPANCIES TO BE REPORTED TO THE DRAWINGS CONTENT ORIGINATOR. THIS DRAWING IS TO BE READ IN CONJUNCTION WITH ALL RELATED CONSULTANT 'S / CONTRACTOR DRAWINGS AND ANY OTHER RELEVANT INFORMATION.

Non scalare da questo elaborato. Tutte le dimensioni/informazioni contenute in questo elaborato sono di carattere indicativo ed è responsabilità del consulente/appaltatore confermare, eseguire qualsiasi calcolo e verificare in cantiere le condizioni prima dell'inizio di qualsiasi lavoro o della produzione di qualsiasi elaborato costruttivo. Tutte le discrepanze devono essere segnalate all'autore degli elaborati. Questo elaborato deve essere letto insieme a tutti i documenti correlati del consulente/appaltatore e a qualsiasi altra informazione pertinente.

CONTENT ORIGINATOR:
Autore:

Deerns

ORIGINATOR DISCIPLINE: ELECTRICAL
Disciplina: Elettrico

milano@deerns.com
www.deerns.it

Registered Company Address
Via Monte Rosa, 91
20149 Milano, Italia

THIS DRAWING IS THE COPYRIGHT OF BRYDEN WOOD TECHNOLOGY LTD.
Il presente disegno è copyright di Bryden Wood Technology Ltd.

HAZARD IDENTIFICATION LEGEND:
Legenda di identificazione dei rsichi:

HAZARD IDENTIFICATION (if none state "none elevant") Identificazione dei rischi (se non dovessero essere identificati rischi specificare "nessun rischio")	CONTROL AND MITIGATION MEASURES Misure di controllo e mitigazione

NOTE:
HAZARDS LISTED ABOVE ARE ONLY THOSE CONSIDERED SIGNIFICANT RISKS AND:
A) NOT LIKELY TO BE OBVIOUS TO A COMPETENT CONTRACTOR OR OTHER DESIGNERS;
B) UNUSUAL;
C) LIKELY TO BE DIFFICULT TO MANAGE EFFECTIVELY

NOTA:
La precedente tabella elenca solo i rischi considerati significativi, ovvero quelli che:
a) non sono ovvi per un appaltatore competente o altri progettisti;
b) sono insoliti;
c) sono difficili da gestire in modo efficiente.

REV	DATE	PURPOSE OF ISSUE Finalita' della consegna	DCO DWN	GSC CHK	COS APP
R01	2025-04-18	Sottomissione pratica VIA			

PROJECT:
Progetto:

ML6

Castelletto, 20019
Metropolitan City of Milan

STATUS: S3

DRAWING TITLE:
Titolo Elaborato:

SITE - EXTERNAL LIGHTING LAYOUT

Data Hall - Sito - Planimetria illuminazione esterna

PROJECT NUMBER:
Numero Progetto:
ML6

SHEET NUMBER:
Numero Elaborato:
-

SCALE:
Scala:
1:300

PAPER SIZE:
Formato:
A0

DATE:
Data:
2025-04-18

PURPOSE OF ISSUE:
Finalità della consegna:
Sottomissione pratica VIA

REVISION:
Revisione:
R01

DOCUMENT REFERENCE:
Documento di riferimento:
-

© Equinix, Inc.